

2階 宴会場「花明」(B4: 1/100)

(353㎡・107坪 / 天井高2.7m)

花明はスライディングウォールにて三等分に分割してのご利用が可能です。1/3のスペースで117㎡・2/3のスペースで235㎡となります。分割でのご利用は前後のご予約状況により月・光・桜の中でご変更をお願いする場合がございます。予めご了承ください。


月 Tsuki

光 Hikari

桜 Sakura

主なテーブルのサイズ

- 長テーブル(1~3名掛け)
450×1800mm
- 短テーブル(1~2名掛け)
450×1200mm
- 大丸テーブル(最大10名掛け)
1800mm
- 小丸テーブル(ブッフェ用)
900mm
- ポータブルステージ
1200×2400×H200

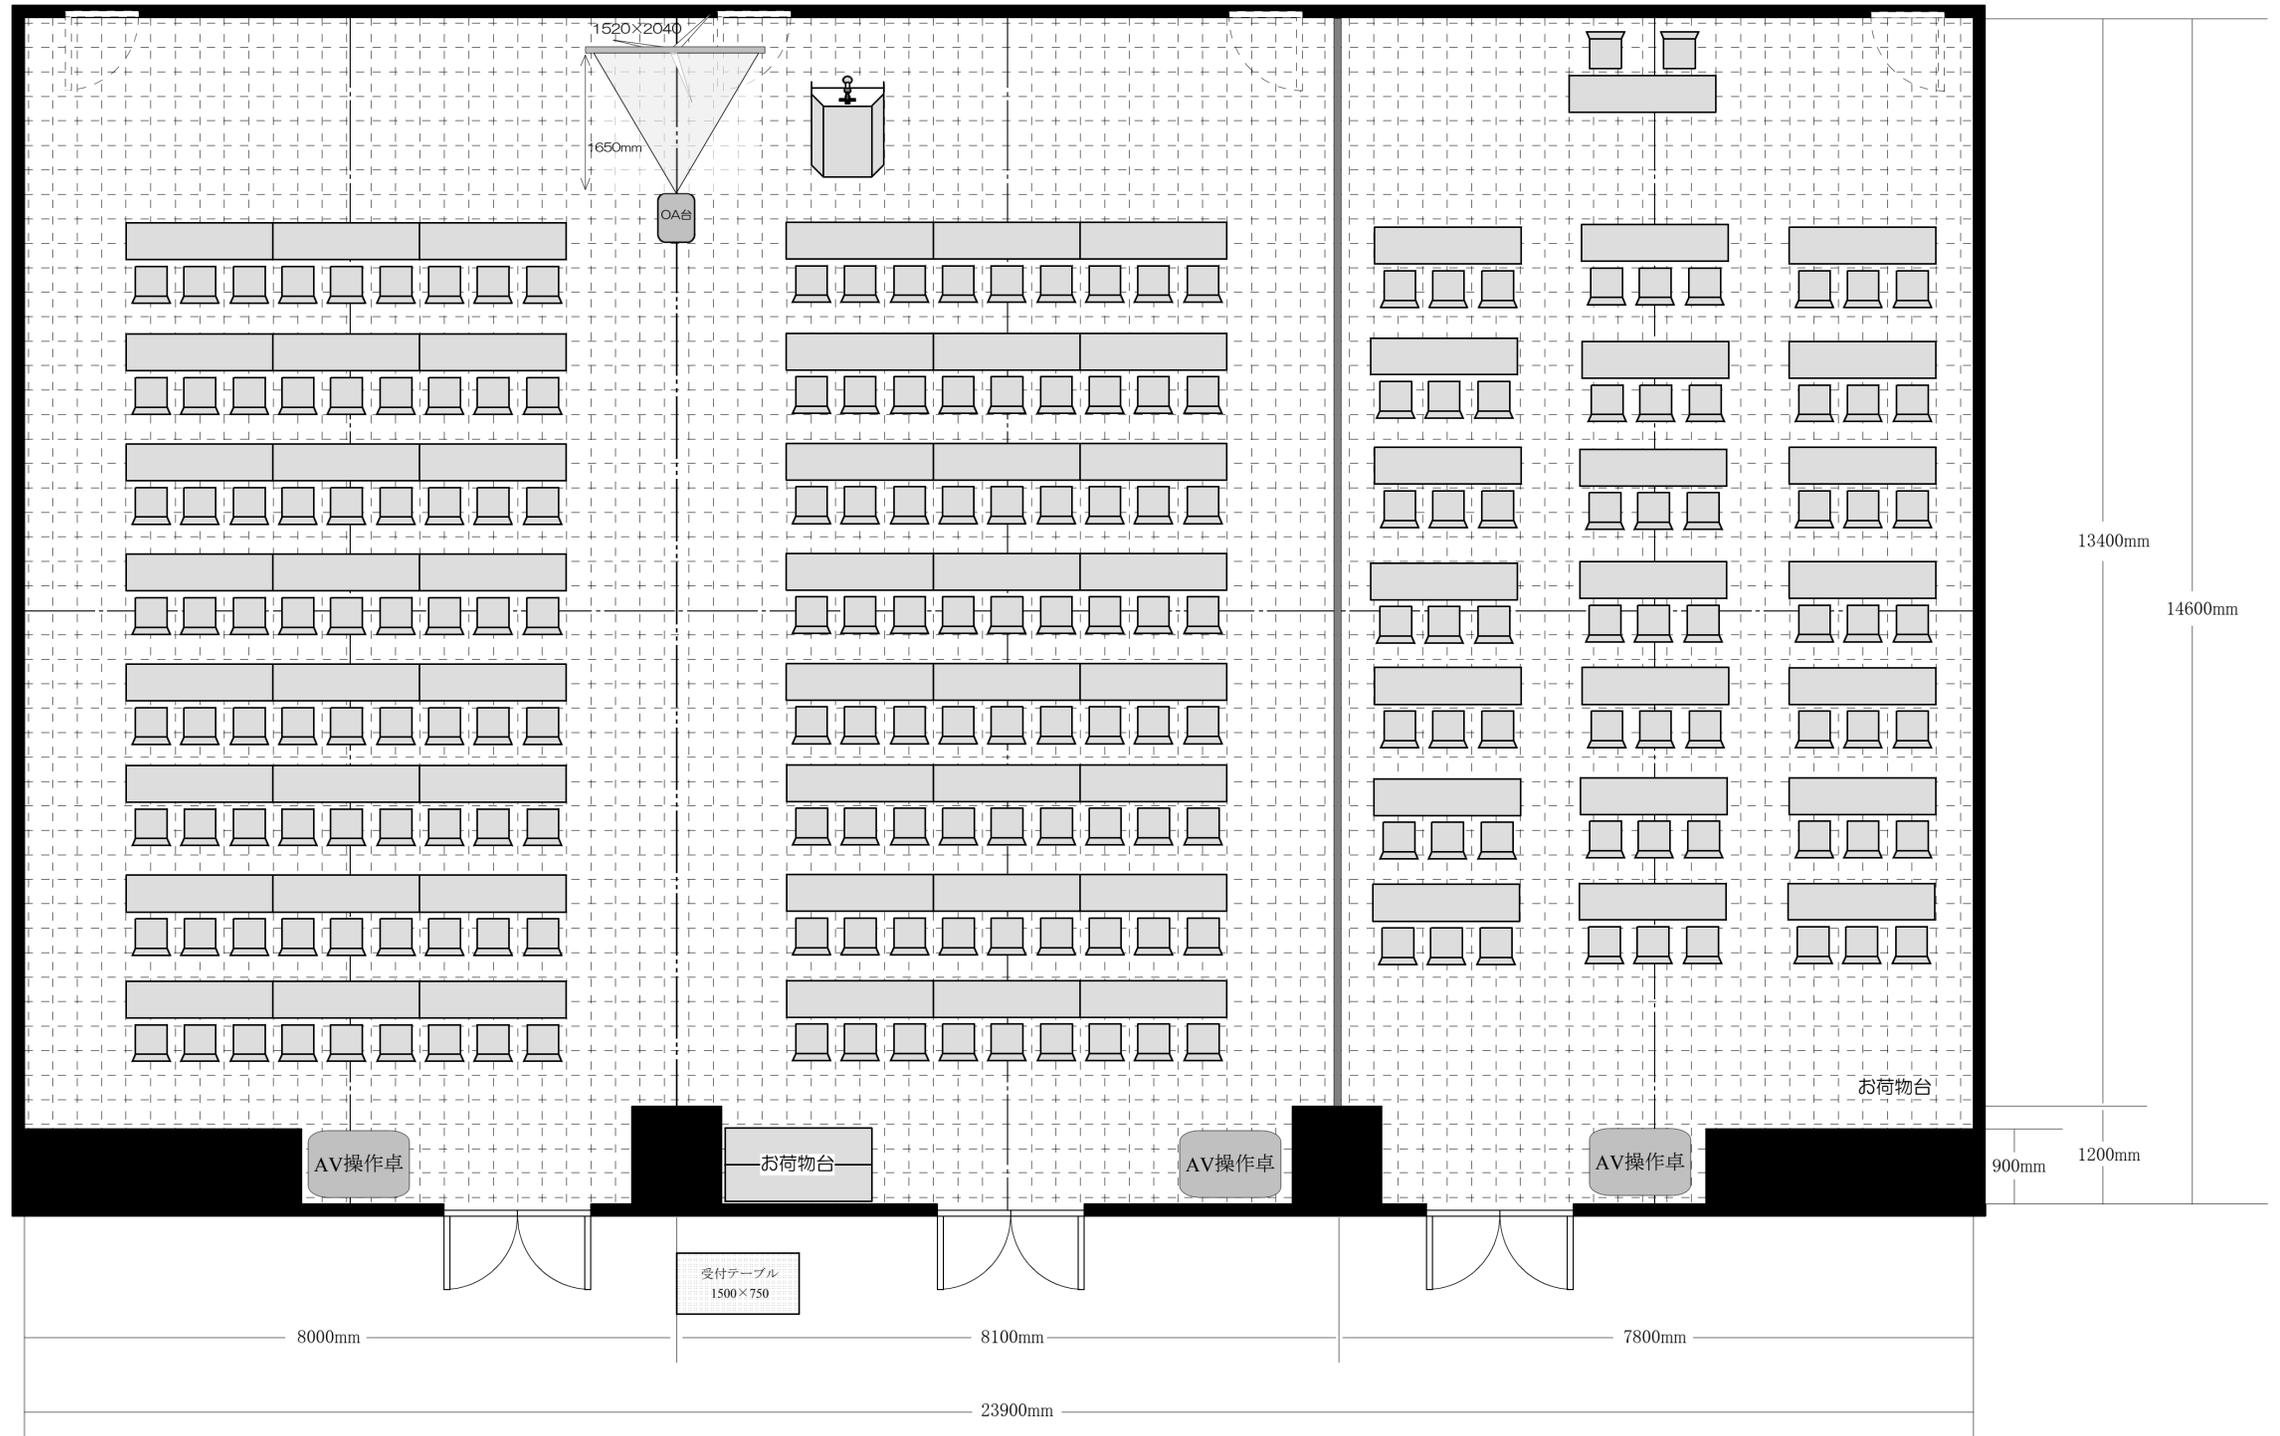

スクール形式 144名様
花明2/3利用

スクール形式 63名様
花明1/3利用