


# 1階小会議室 (B5:1/100)

(65.3㎡・21坪 / 天井高2.7m)

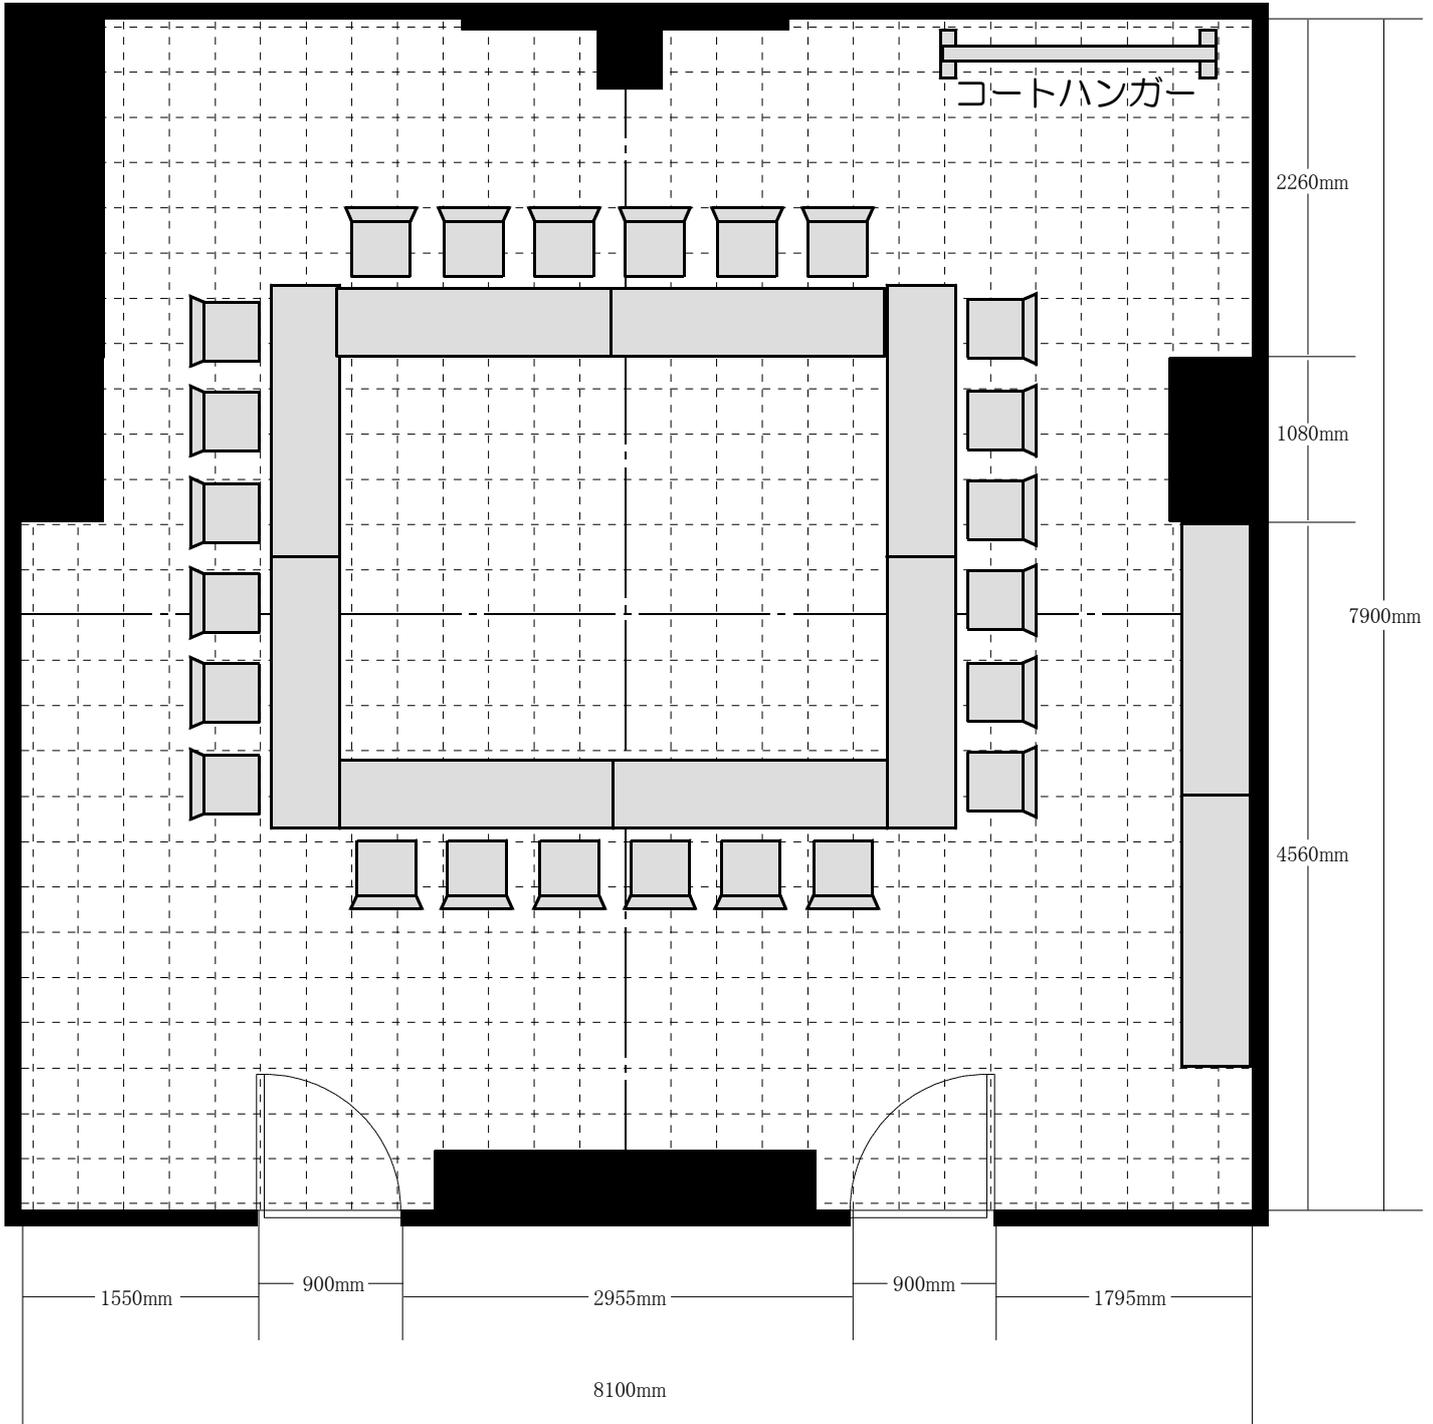

口の字形式 24名様